

PEMERINTAH KABUPATEN KUDUS

**RENCANA TATA RUANG WILAYAH
KABUPATEN KUDUS TAHUN 2012-2032**

BUPATI KUDUS,

ttd

MUSTHOFA

**PETA RENCANA STRUKTUR RUANG WILAYAH UTARA
KABUPATEN KUDUS**

LEGENDA :


Administrasi :	Sistem Pusat Pelayanan:	Rencana Jaringan Prasarana:	Terminal Tipe B
● Kantor Bupati	▲ PPK	— Jar. Pipa BBM	— Bendung
● Kantor Camat	▲ PPL	— Jar. Pipa Gas	● Sumur
--- Batas Kabupaten	— SUTET 500 KV	— SUTET 150 KV	● Reservoir
--- Batas Kecamatan	— SUTET 500 KV Jalur	— SUTET 500 KV	■ Gardu Listrik
--- Batas Desa	— SUTET UTM	— Jar. Air Bersih	⚡ Power Plant
— Arteri Primer	— Sal. Irigasi	— Sal. Kecil	⊠ Rencana Gardu
— Kolektor Primer	— Sungai	— Sungai Musiman	● Tower UTM
— Jalan Lokal			⊠ Tower Telekomunikasi
— Jalan KA			⊠ TPA
— Sungai			⊠ TPS tipe A
— Sungai Musiman			⊠ TPS Tipe B

U

Skala 1 : 50.000

0 300 600 900 1200 1500 M

Proyeksi Transverse Mercator
Grid Grid Geografi
Datum WGS 1984 Zone UTM : 49 M

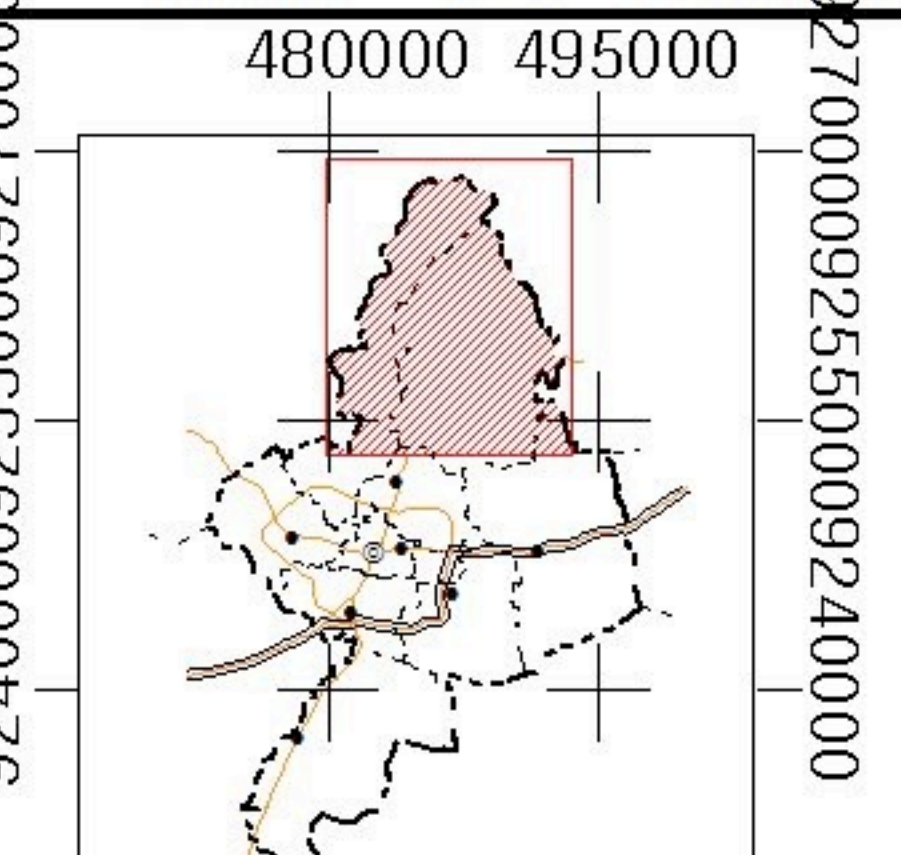

Wil. Kudus
Bagian Utara

LAMPIRAN IB

Sumber :

1. Peta Rupa Bumi Indonesia BAKOSURTANAL, Skala 1 : 25.000, Tahun 2000-2002
2. Peta Administrasi Kabupaten Kudus Skala 1 : 50.000, Tahun 2006
3. Citra Satelit Alos Tahun 2009
4. Peta Ruas Jalan Nasional dan Provinsi Dinas Bina Marga Provinsi Jawa Tengah Tahun 2010